




POHLED:

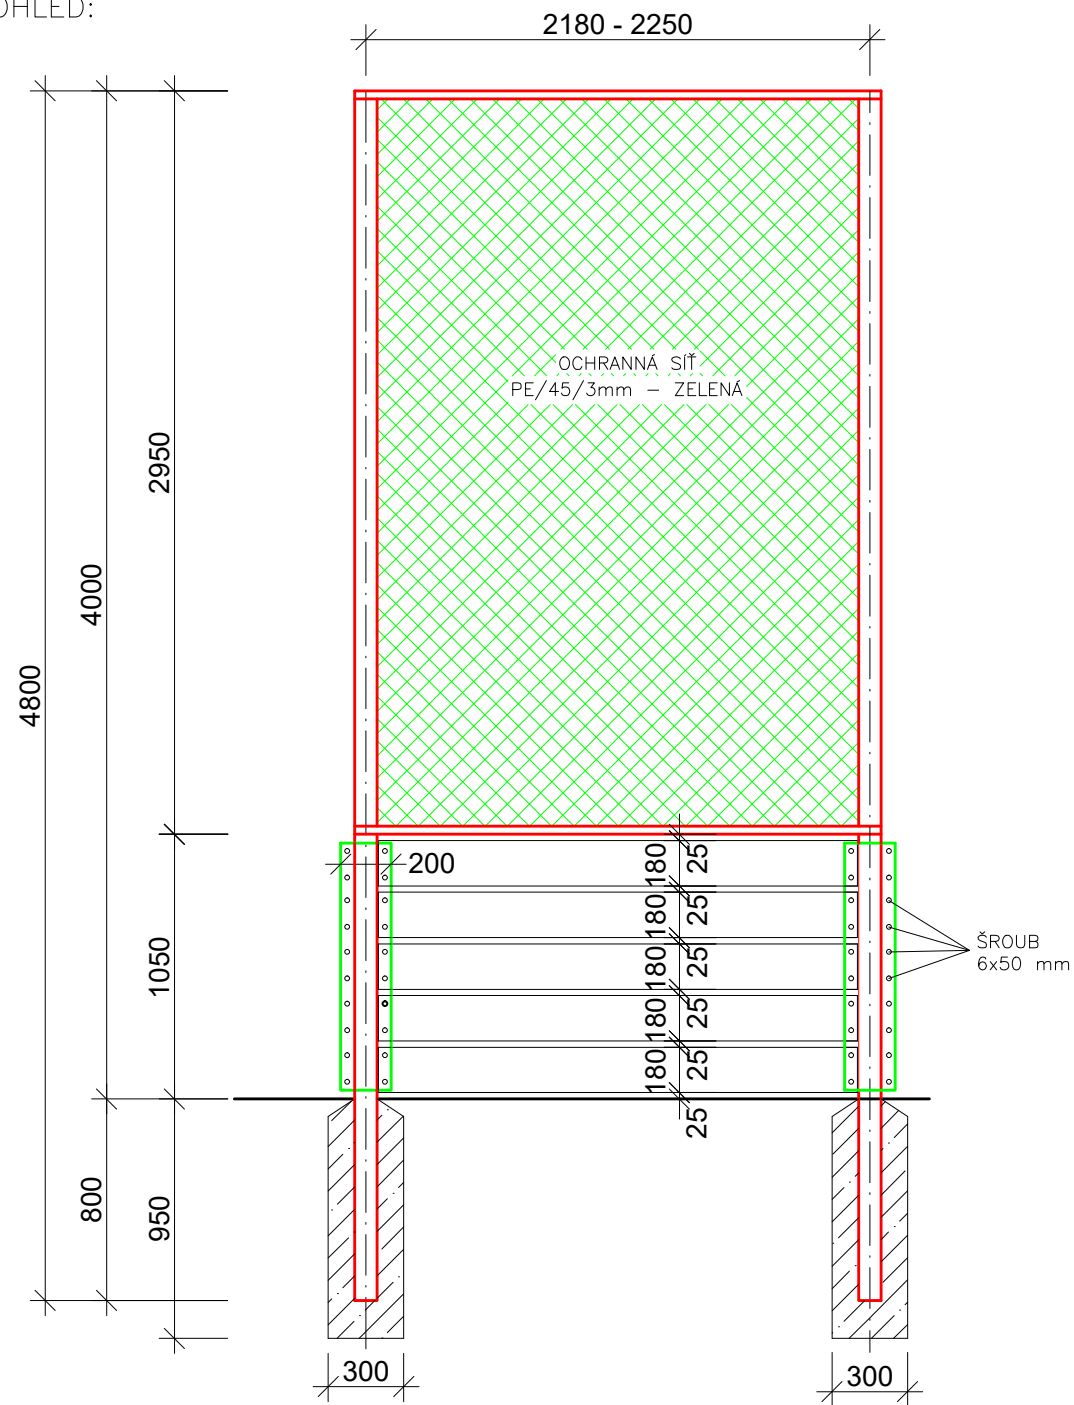


ŘEZ PODÉLNÝ:

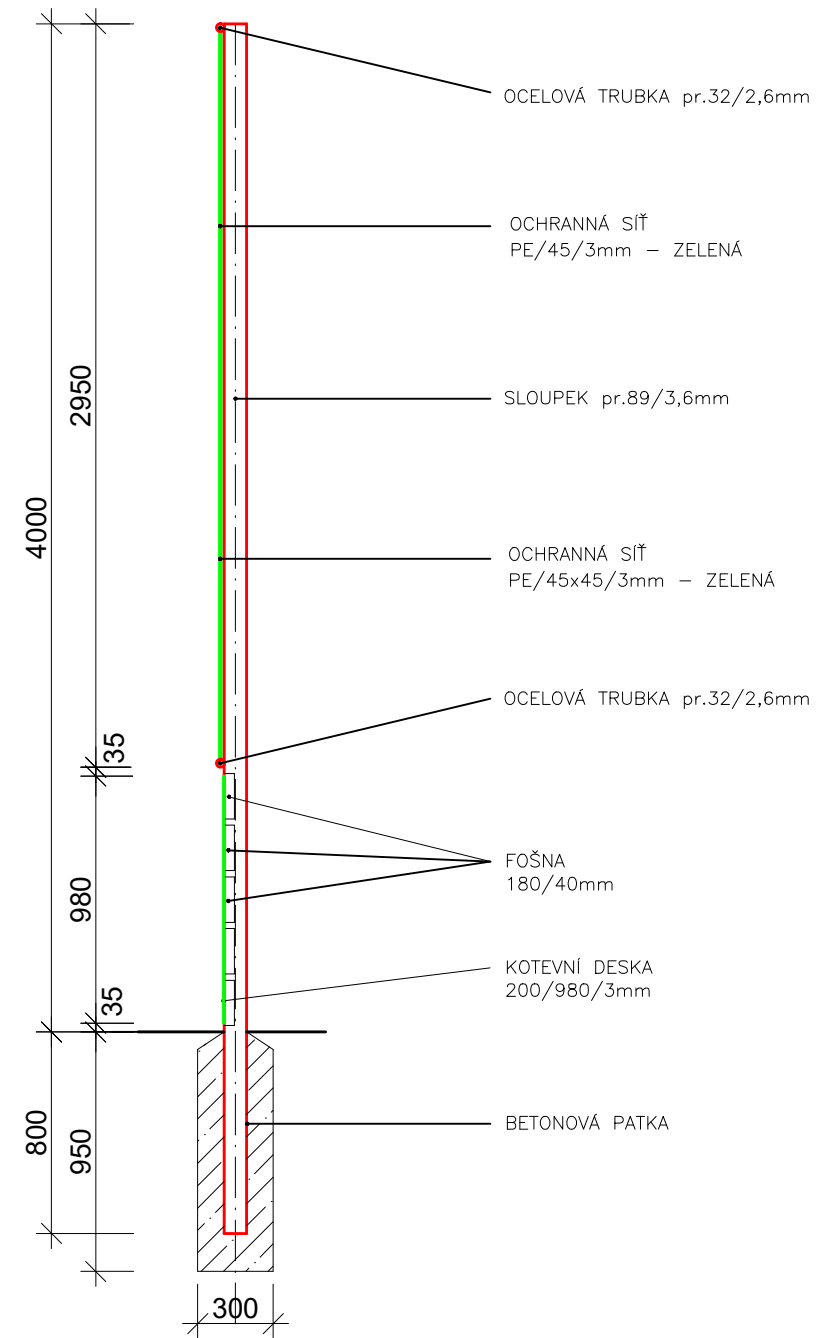

ŘEZ PŘÍČNÝ:

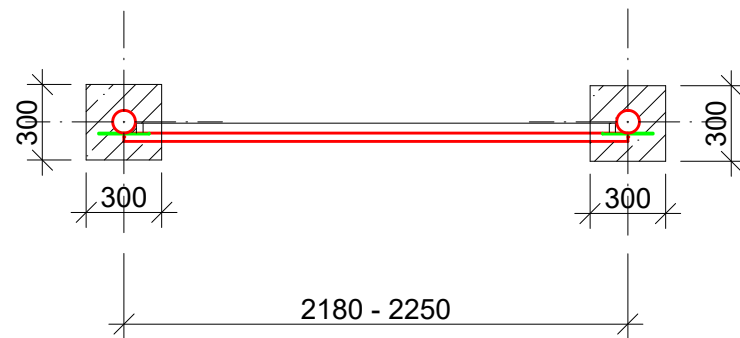

<b>Projektant:</b> Ing. Tereza Čeňková	<b>Projekt:</b> Víceúčelové hřiště 22x12m Hobšovice	<b>Investor:</b> Obec Hobšovice Hobšovice 38, 273 21 Hobšovice
<b>Vypracoval:</b> Ing. Tereza Čeňková		<b>Objednatel:</b> Obec Hobšovice Hobšovice 38, 273 21 Hobšovice
<b>Schválil:</b> Ing. arch. Jan Drdáký	<b>Místo stavby:</b> p.p.č. 32/1 k.ú. Hobšovice	<b>Číslo zakázky:</b> 086-19
 <p><b>Linhart spol. s r.o.</b> Lhotická 820, 250 01 Brandýs n.L.-Stará Boleslav tel.:+420 326 911 101, fax:+420 326 913 130 e-mail:info@linhartsport.cz <a href="http://www.linhartsport.cz">www.linhartsport.cz</a></p>	<b>Název dokumentu:</b> Detail pole oplocení (1:30)	<b>Status dokumentu:</b> DPS
		<b>Číslo dokumentu:</b> D.1.1.b.3.
	<b>Jednotky:</b> MM	<b>Datum vydání:</b> 11/2019
		<b>Číslo kopie:</b>