


PROJEKT

AKCE

SLANÝ,
CYKLOTRASA Č. 8253

NÁZEV VÝKRESU
SITUACE E

PŘÍLOHA
C.5.

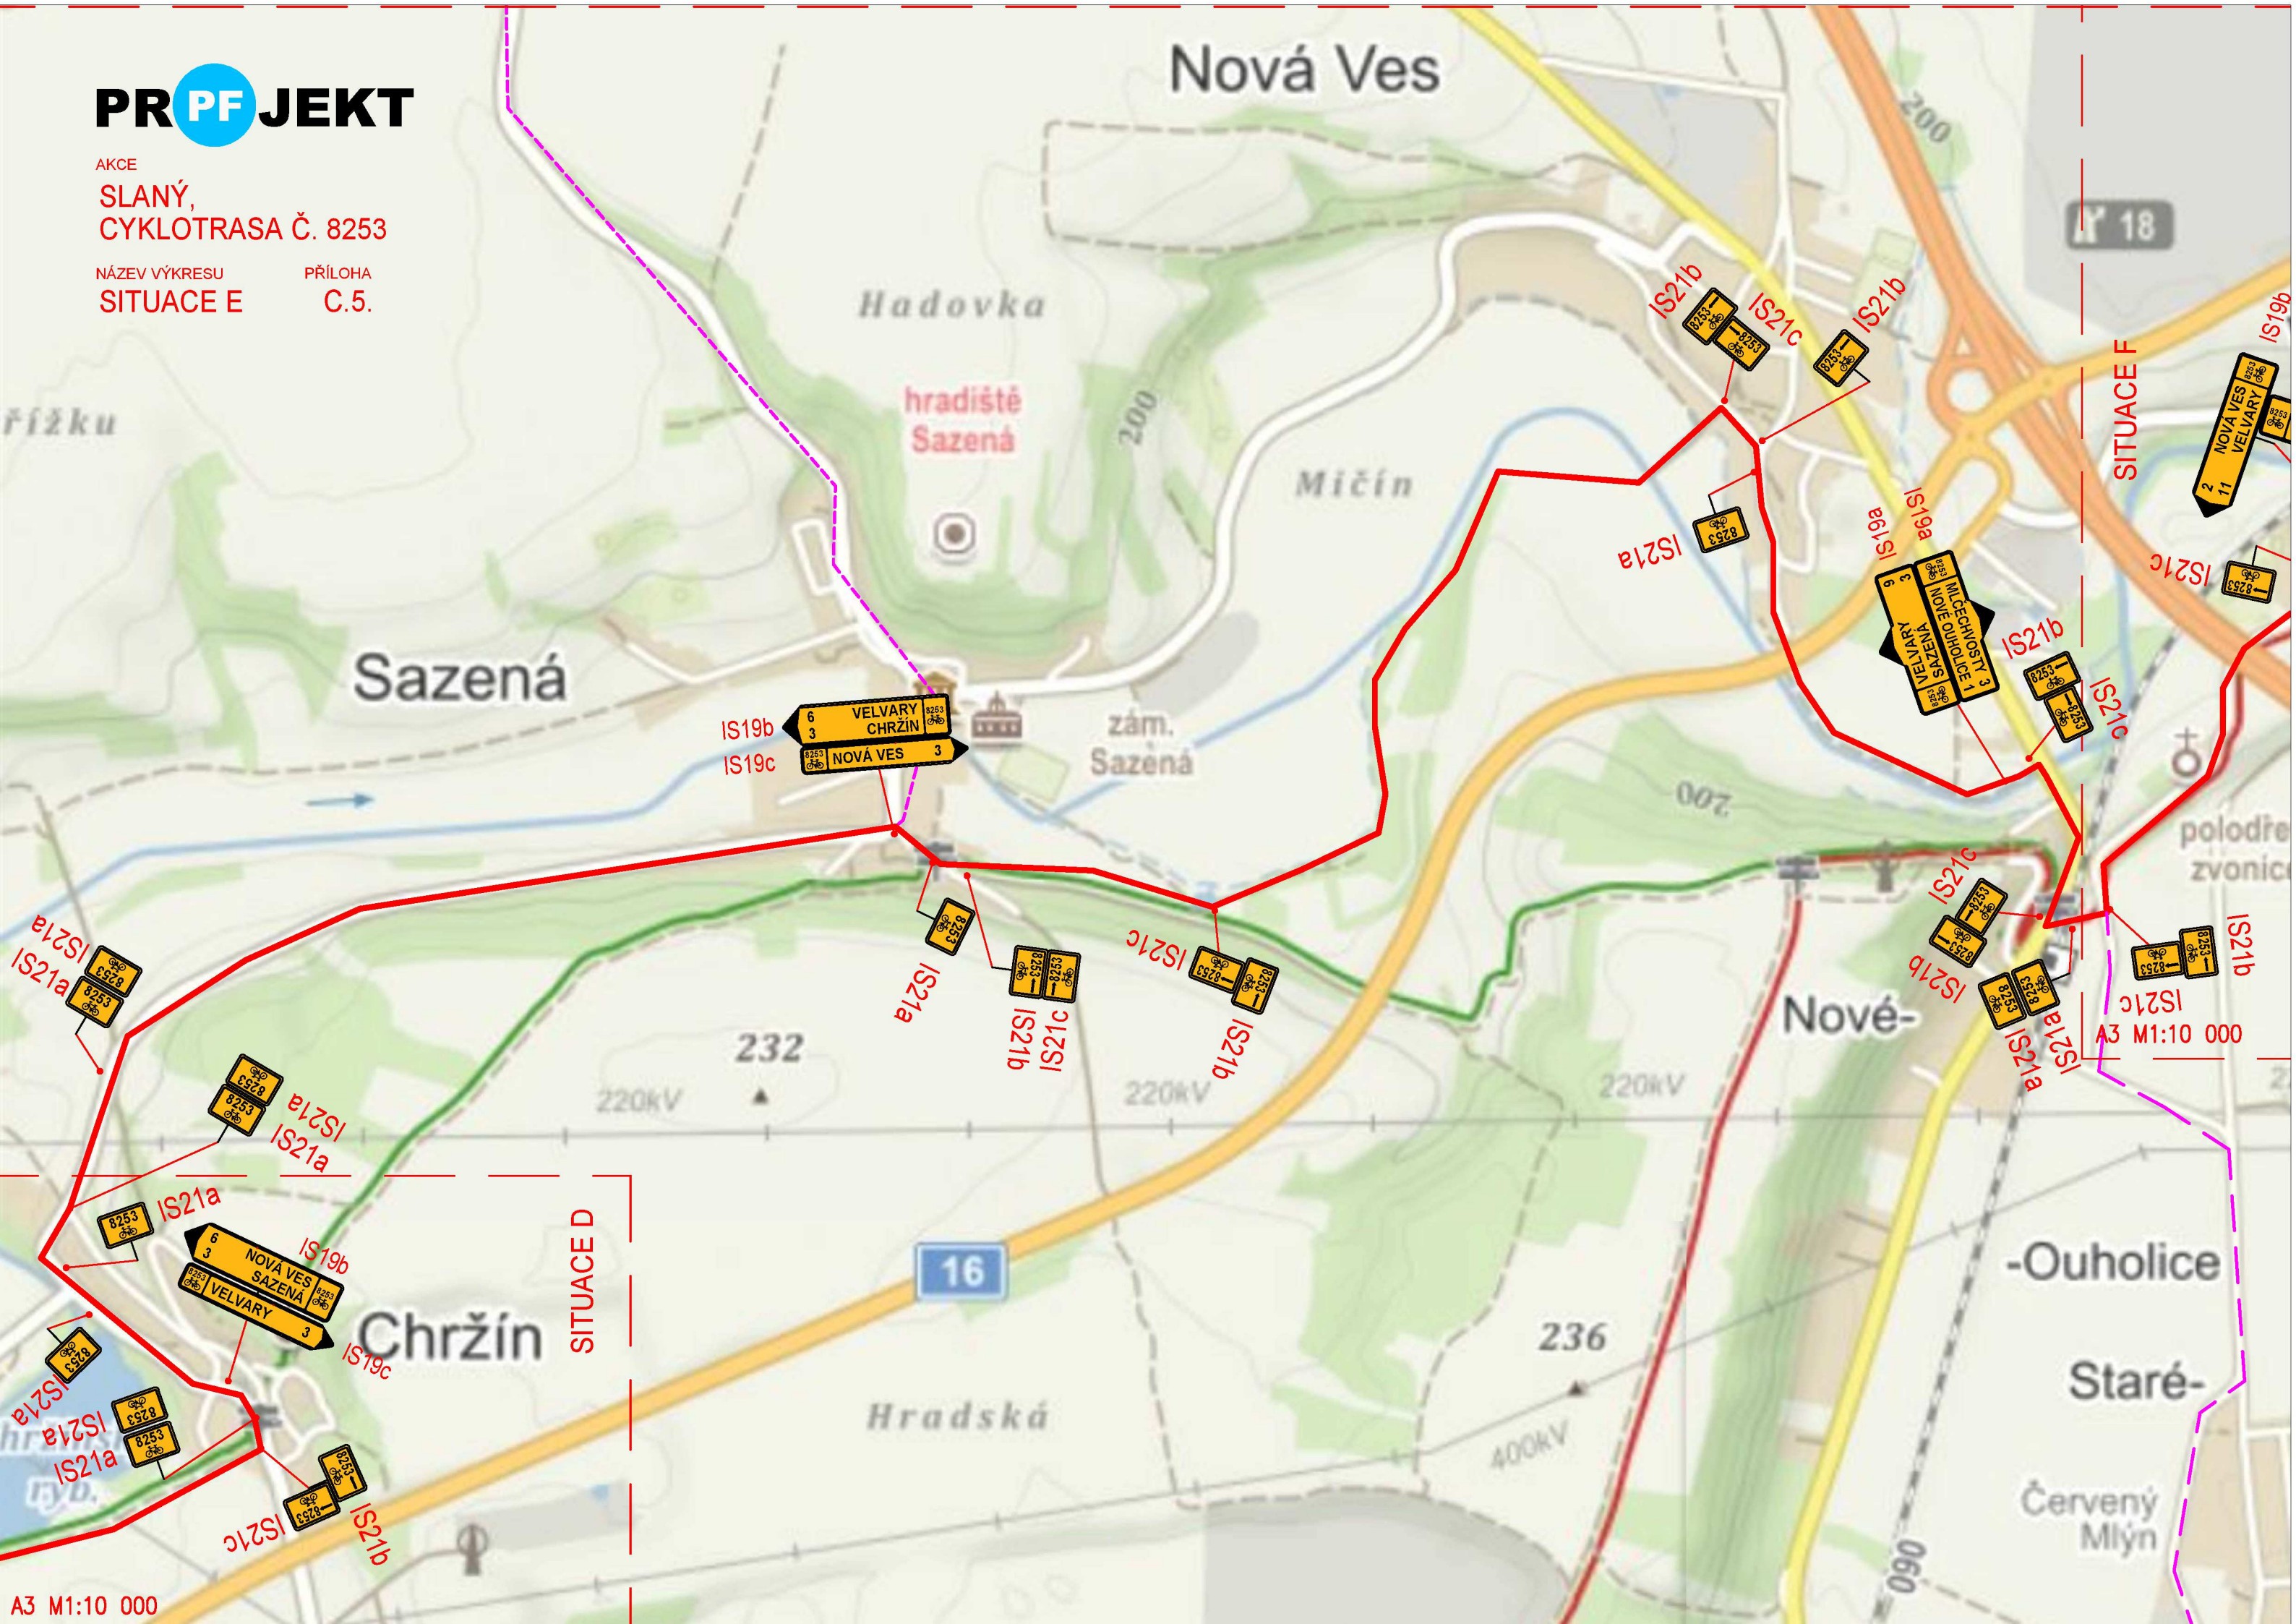

Nová Ves

Hadovka

hradiště
Sazená

Mičín

Sazená

IS19b
IS19c

VELVARY
CHRŽÍN
NOVÁ VES

zám.
Sazená

IS21b
IS21c
IS21a

VELVARY
NOVÉ OUHOVICE
MIČÍN

SITUACE F

NOVÁ VES
VELVARY

IS21c
IS21b

IS21b
IS21a

IS21c

polodře
zvonice

IS21b
IS21c
IS21a

A3 M1:10 000

IS21a
IS21b

IS21a
IS21b

232
220kV

IS21a
IS21b

IS21c
IS21b

220kV

Nové-

IS21a
IS21b

IS21a
IS21b

-Oholice

Staré-

Červený
Mlýn

Chržín

SITUACE D

Hradská

236
400kV

060

IS21a
IS21b

IS21a
IS21b

IS21c
IS21b

A3 M1:10 000